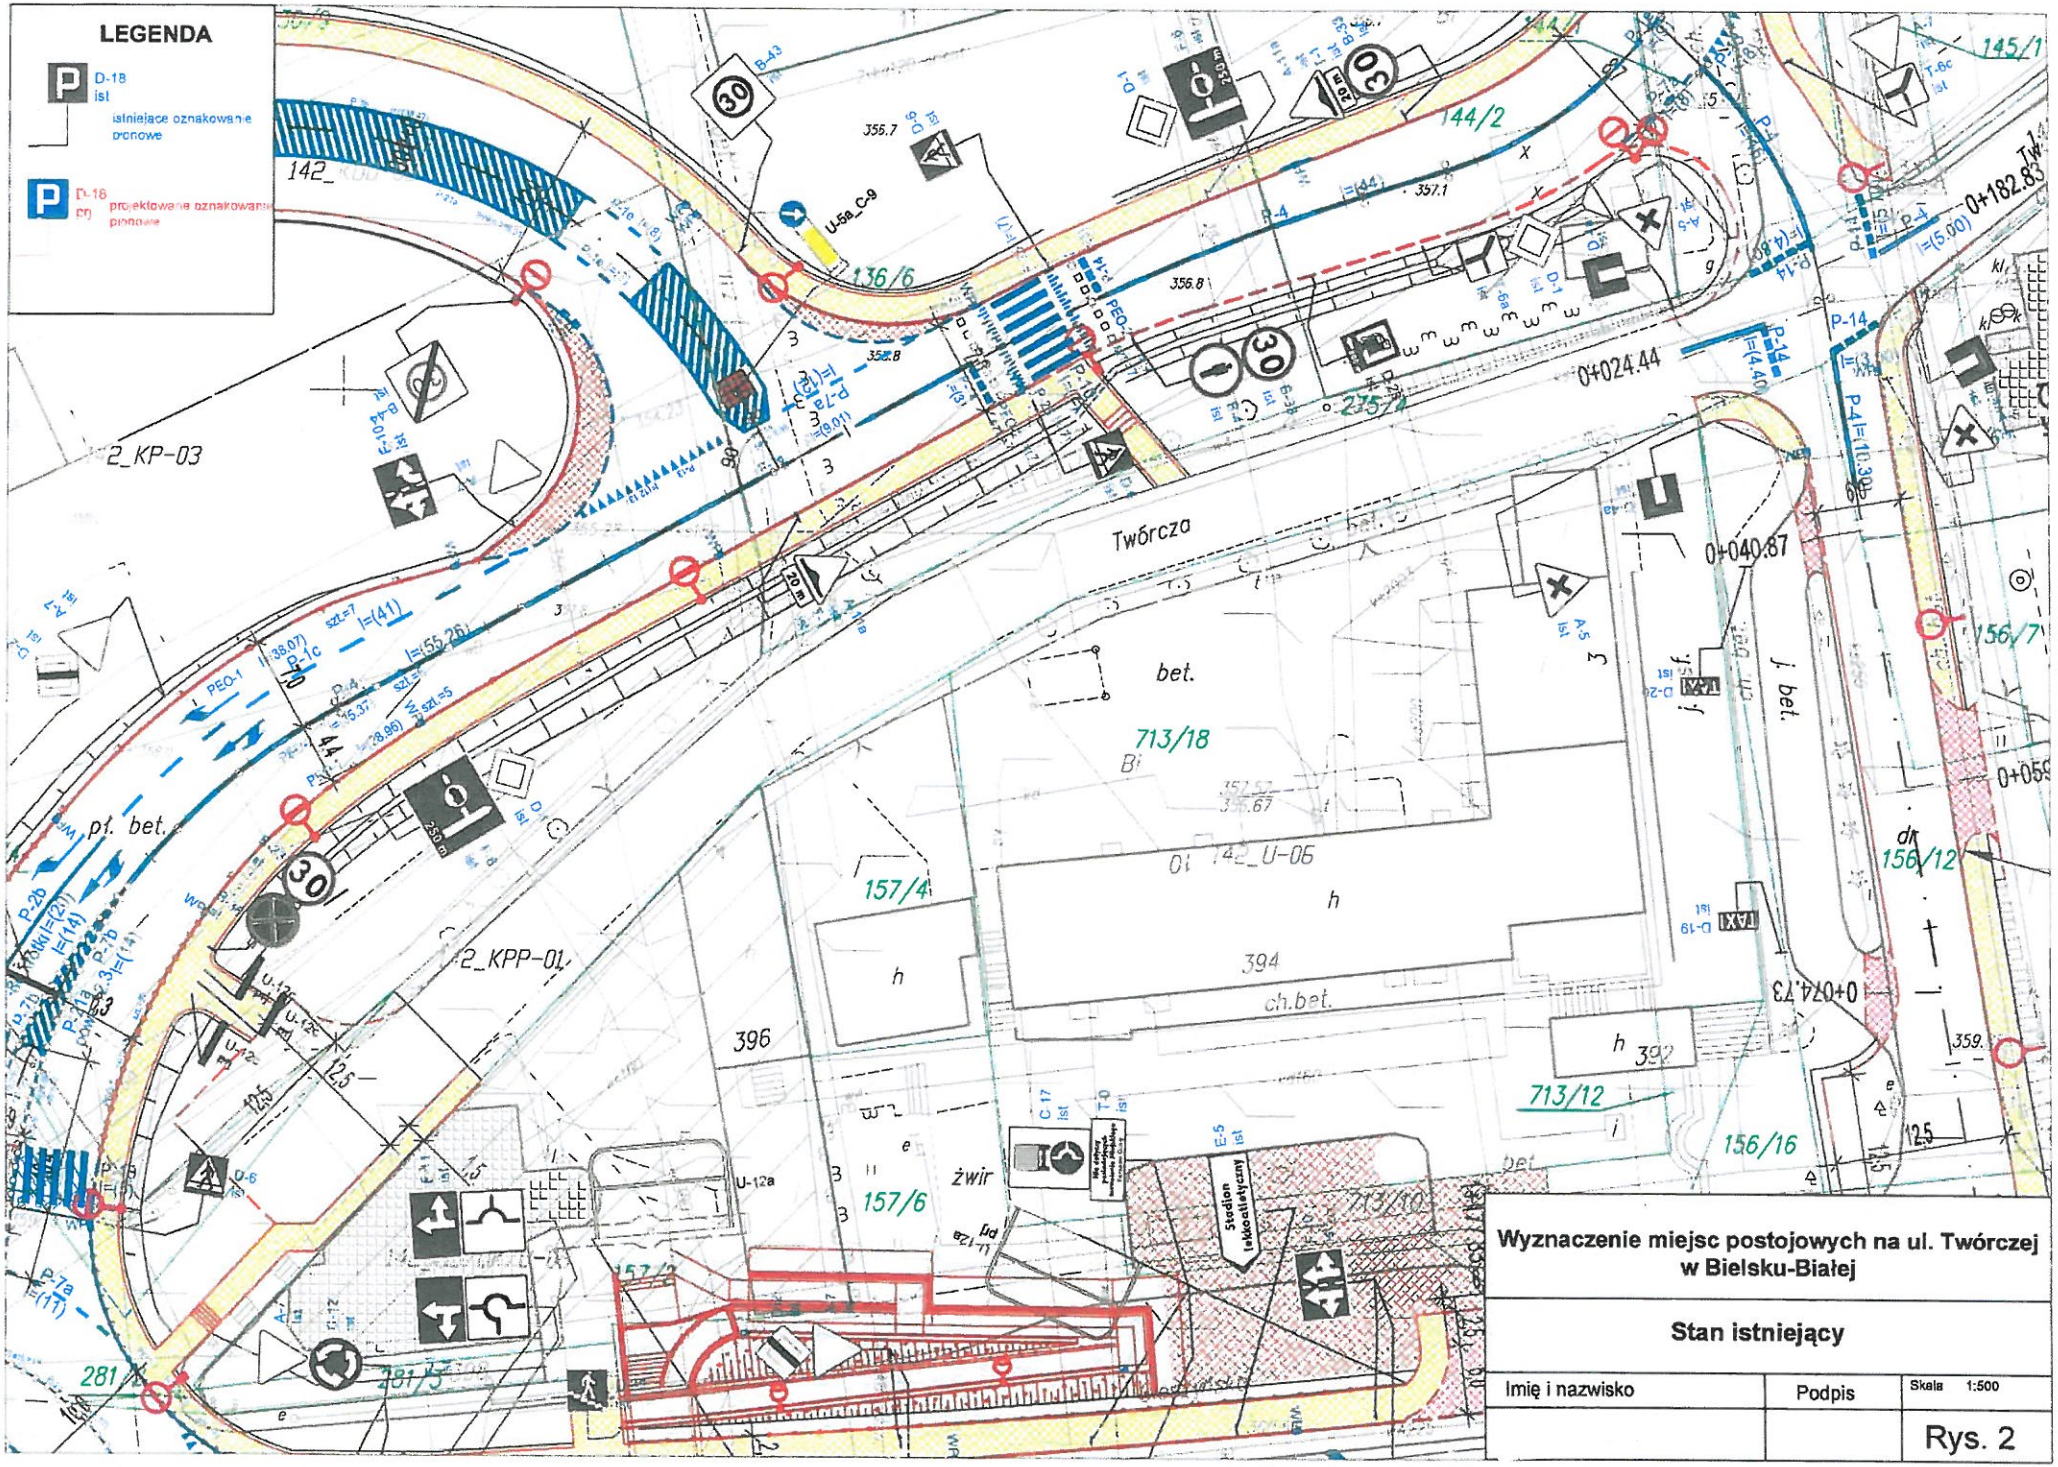

Wyznaczenie miejsc postojowych na ul. Twórczej w Bielsku-Białej

Stan istniejący

Imię i nazwisko	Podpis	Skala 1:500
		Rys. 2

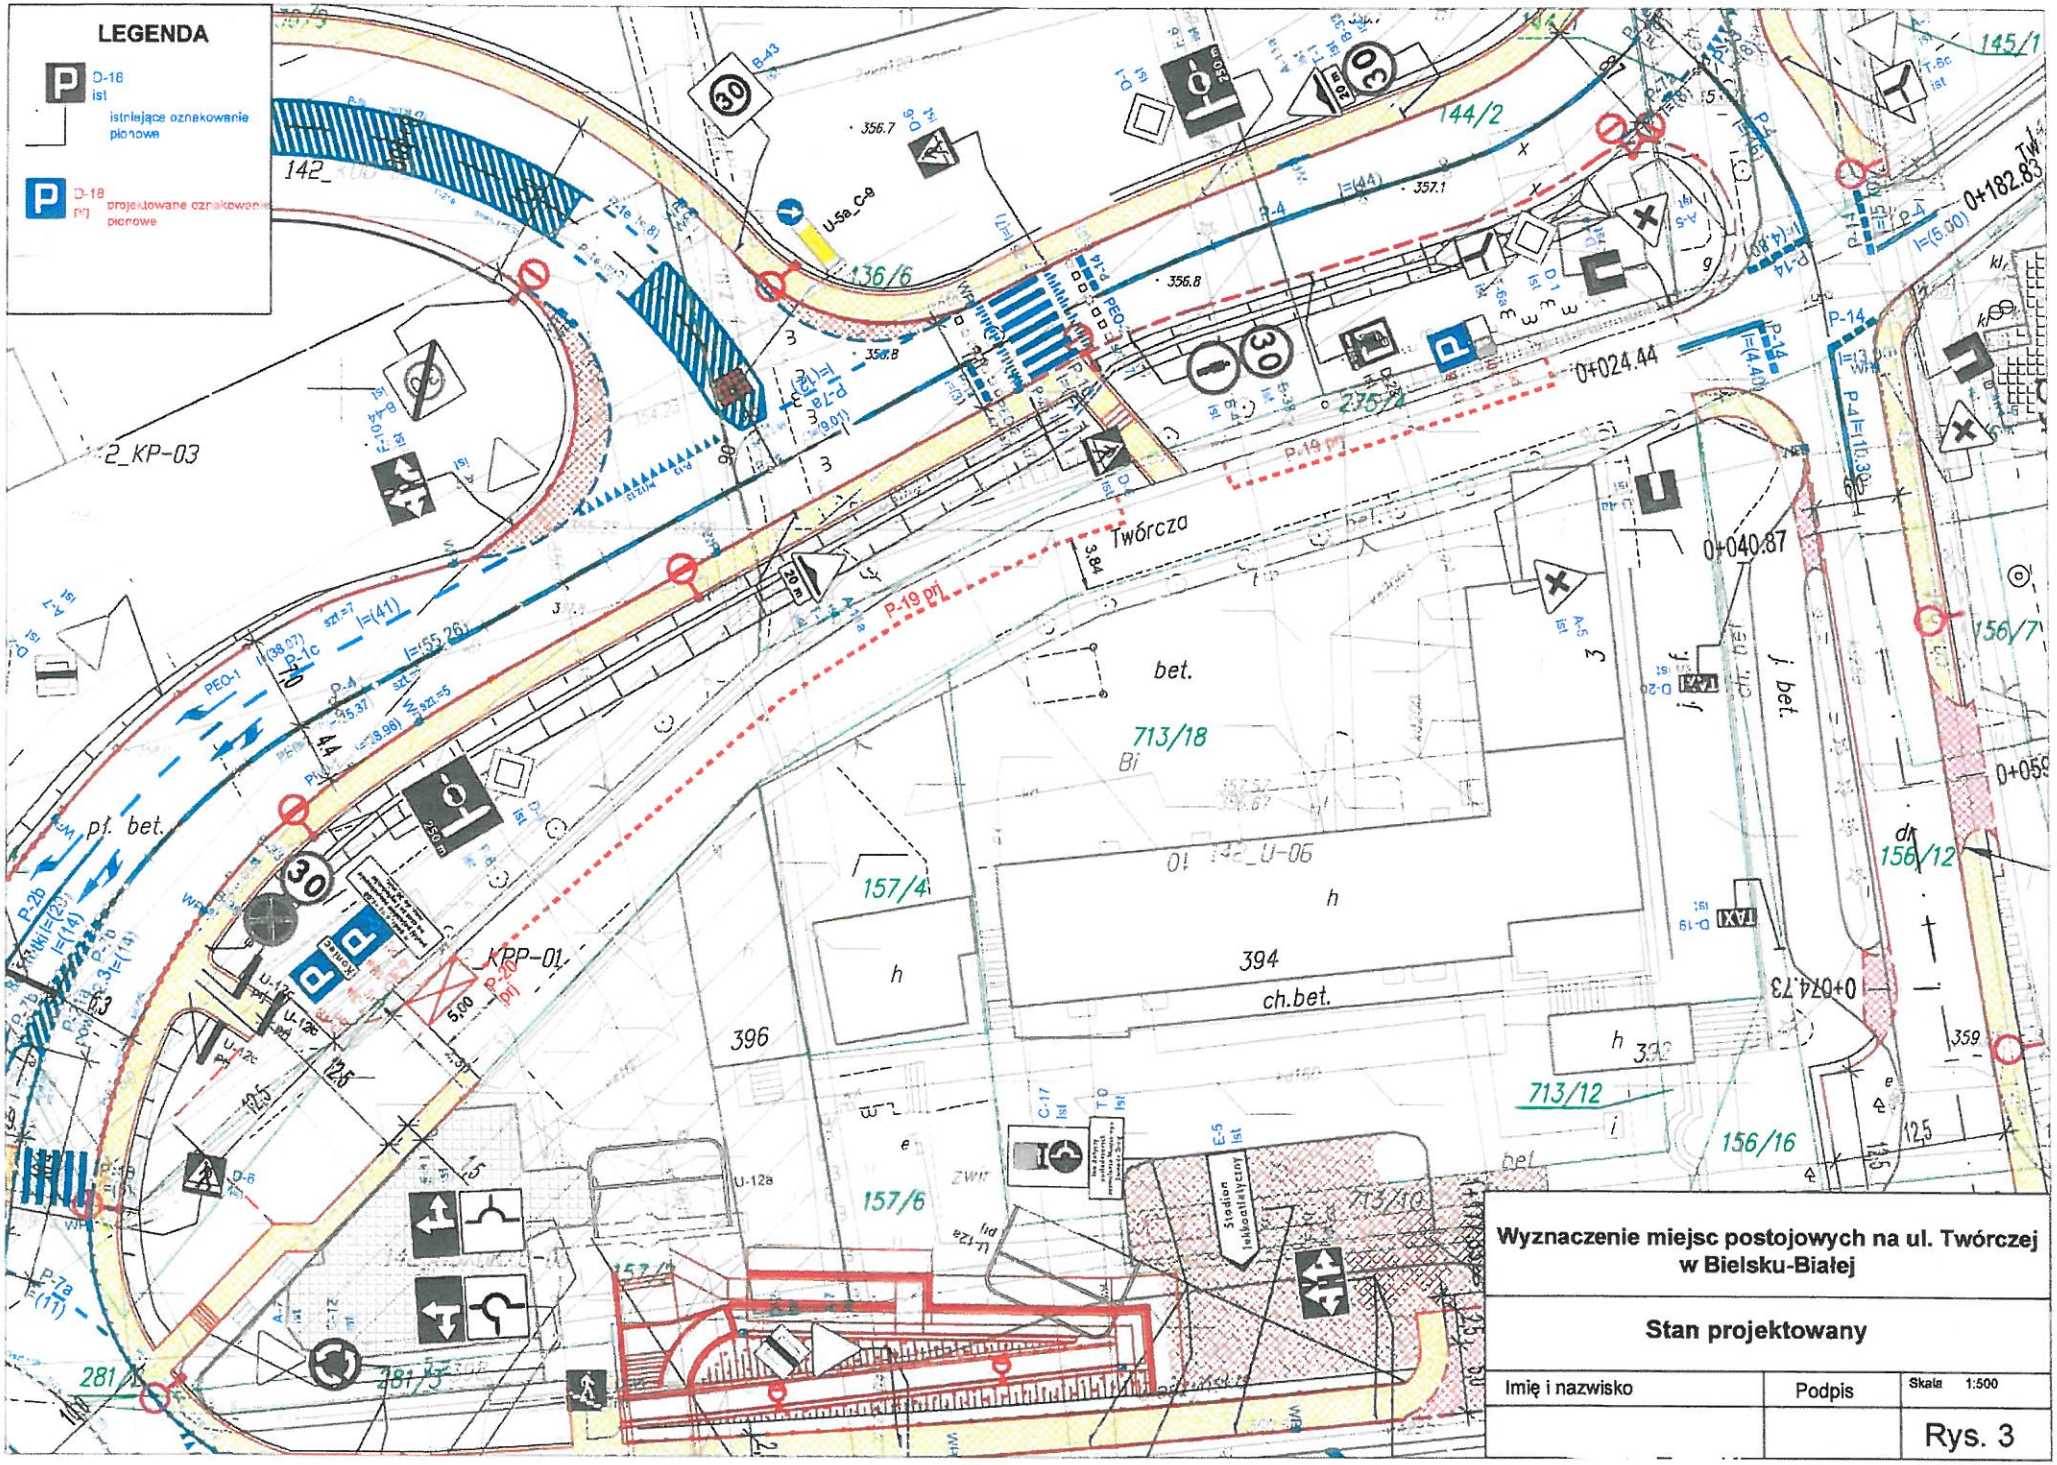
LEGENDA
istniejące oznakowanie pionowe
projektowane oznakowanie pionowe
Twórcza
P-19 proj.
KPP-01
pl. bet.
bet.
713/18
394
ch.bet.
157/4
157/6
713/12
156/16
156/12
144/2
136/6
142_
145/1
0+182.83
0+024.44
0+040.87
0+074.73
Wyznaczenie miejsc postojowych na ul. Twórczej w Bielsku-Białej
Stan projektowany
Imię i nazwisko
Podpis
Skala 1:500
Rys. 3