

RADA MIEJSKA
w Bielsku-Białej

Bielsko-Biała, 7 kwietnia 2025 r.

RM.0003.189.2025

**Pan
Jarosław Klimaszewski
Prezydent Miasta
Bielska-Białej**

Na podstawie art. 24 ust. 6 ustawy z dnia 8 marca 1990 r. o *samorządzie gminnym* przekazuję w załączeniu interpelację złożoną w Sekretariacie Przewodniczącej RM w dniu 7 kwietnia 2025 r. przez Radnego Rady Miejskiej

PANA ROMANA MATYJĘ

w sprawie uwzględnienia w nowopowstającym dla Bielska - Białej planie ogólnym, zapisów dopuszczających poszerzenie cmentarza dla parafii Św. Małgorzaty w Kamienicy.

Proszę o udzielenie odpowiedzi (w dwóch egzemplarzach) na piśmie i przekazanie do Biura Rady Miejskiej nie później niż w terminie 14 dni od dnia otrzymania interpelacji.

**PRZEWODNICZĄCA
RADY MIEJSKIEJ**

Dorota Piegzik-Izydorzyc

Roman Matyja

Bielsko – Biała, 7.04 2025 r.

Radny Rady Miejskiej w Bielsku – Białej

Interpelacja


w sprawie uwzględnienia w nowopowstającym dla Bielska - Białej planie ogólnym, zapisów dopuszczających poszerzenie cmentarza dla parafii Św. Małgorzaty w Kamienicy.

Szanowny Panie Prezydencie

W dzielnicy Kamienica przybywa coraz więcej mieszkańców. Ze względu na atrakcyjność terenów powstają nowe domy, w których zamieszkują nowe osoby. W większości są one lub będą, parafianami Kościoła pod wezwaniem Świętej Małgorzaty. Teren jaki jest w tej chwili przeznaczony pod cmentarz parafialny, powoli zapełnia się nowo powstającymi grobami. W nieodległym czasie zabraknie miejsc na pochówki. Zwracam się więc do Pana, z prośbą uwzględnienia w nowopowstającym projekcie planu dla Bielska – Białej, zapisów dopuszczającym przeznaczenie na usługi cmentarne terenu za obecnym cmentarzem tzn, na działkach o numerach 1930/8 i 1872/9. Pisze do mnie w tej sprawie wielu parafian z Kamienicy w obawie, że w przyszłości nie będą miały miejsca na pochówki własny czy też dla innych członków rodzin. Mam świadomość, że obok znajduje się Cmentarz Komunalny, na którym są jeszcze wolne miejsca na wykonanie grobów, jednak parafianie są przywiązani do swojego Kościoła Świętej Małgorzaty i tutaj na cmentarzu parafialnym chcieliby mieć w przyszłości swoje mogiły.

Panie Prezydencie, uprzejmie proszę o uwzględnienie próśb wielu mieszkańców Kamienicy i wprowadzenie odpowiednich zapisów do powstającego planu ogólnego - za co z góry dziękuję.



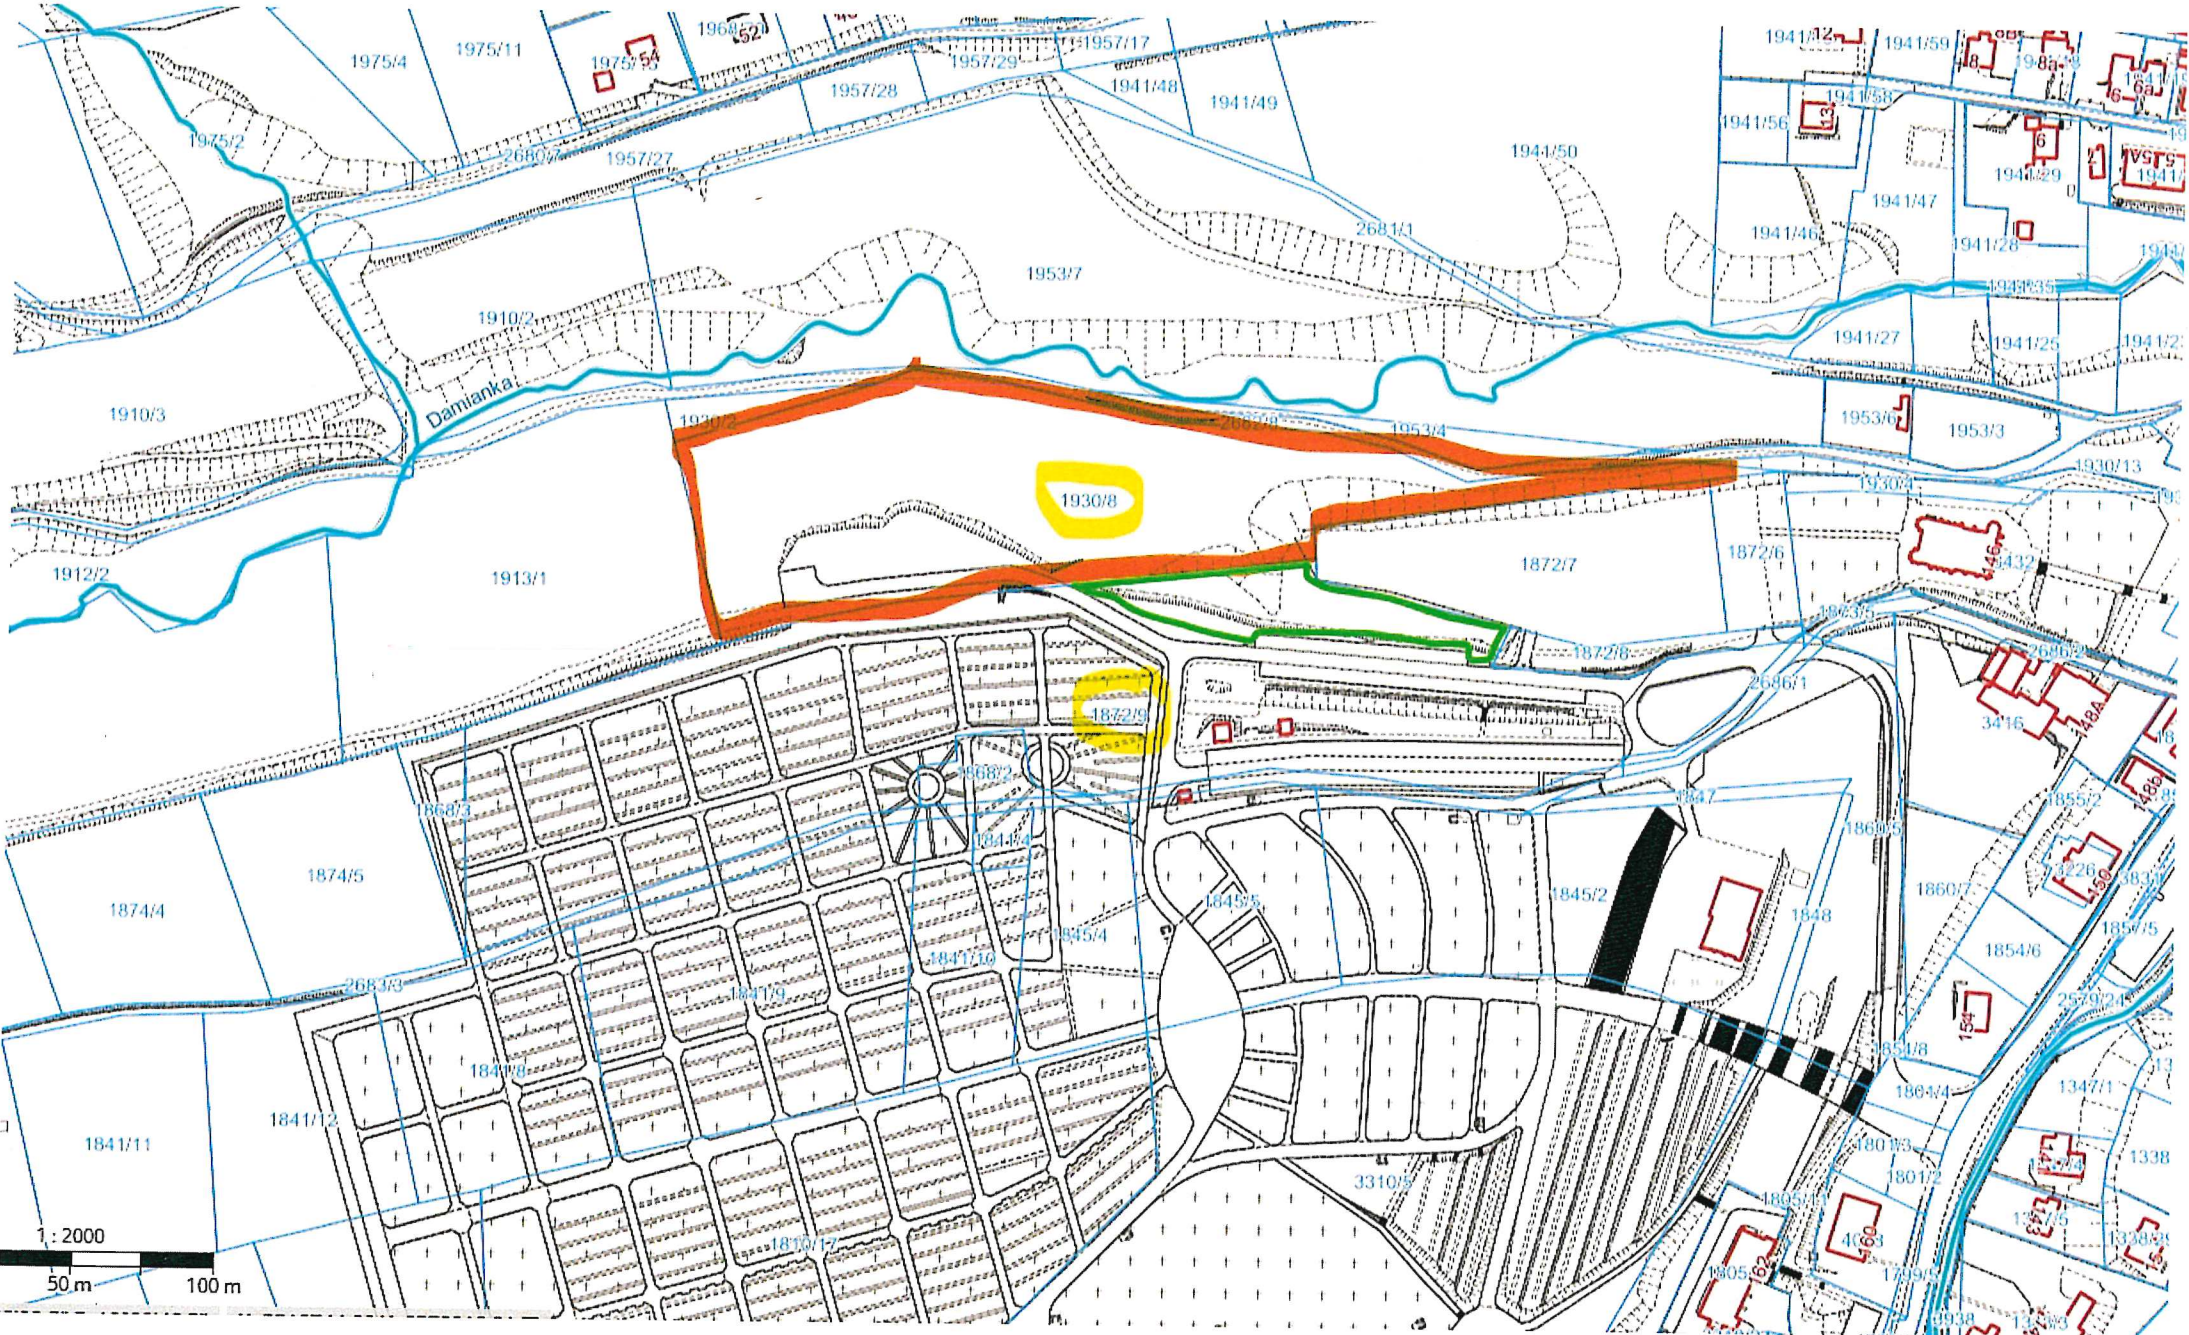

1 : 2000
50 m 100 m

Damianka

1975/4 1975/11

1975/54

1968/52

1957/17

1957/28

1941/48

1941/49

1957/27

1941/50

1941/42

1941/59

198a-3

1941/10

1941/56

1941/58

1941/29

1941/19

1941/28

1941/17

1910/2

1953/7

2681/1

1941/46

1941/47

1941/26

1941/25

1910/3

1930/8

1953/4

1941/27

1941/25

1941/24

1912/2

1913/1

1930/8

1953/6

1953/3

1930/13

1872/7

1872/6

1930/13

1868/3

1868/2

1872/9

1872/8

2686/1

1869/3

3416

1874/4

1874/5

1849/5

1845/2

1848

1860/3

1855/2

1848

1841/9

1841/8

1841/10

1845/4

1854/6

1857/5

1841/11

1841/12

1840/12

3310/5

1805/8

4663

1789/5

1347/1

1338